


Place Alphonse Bergerot

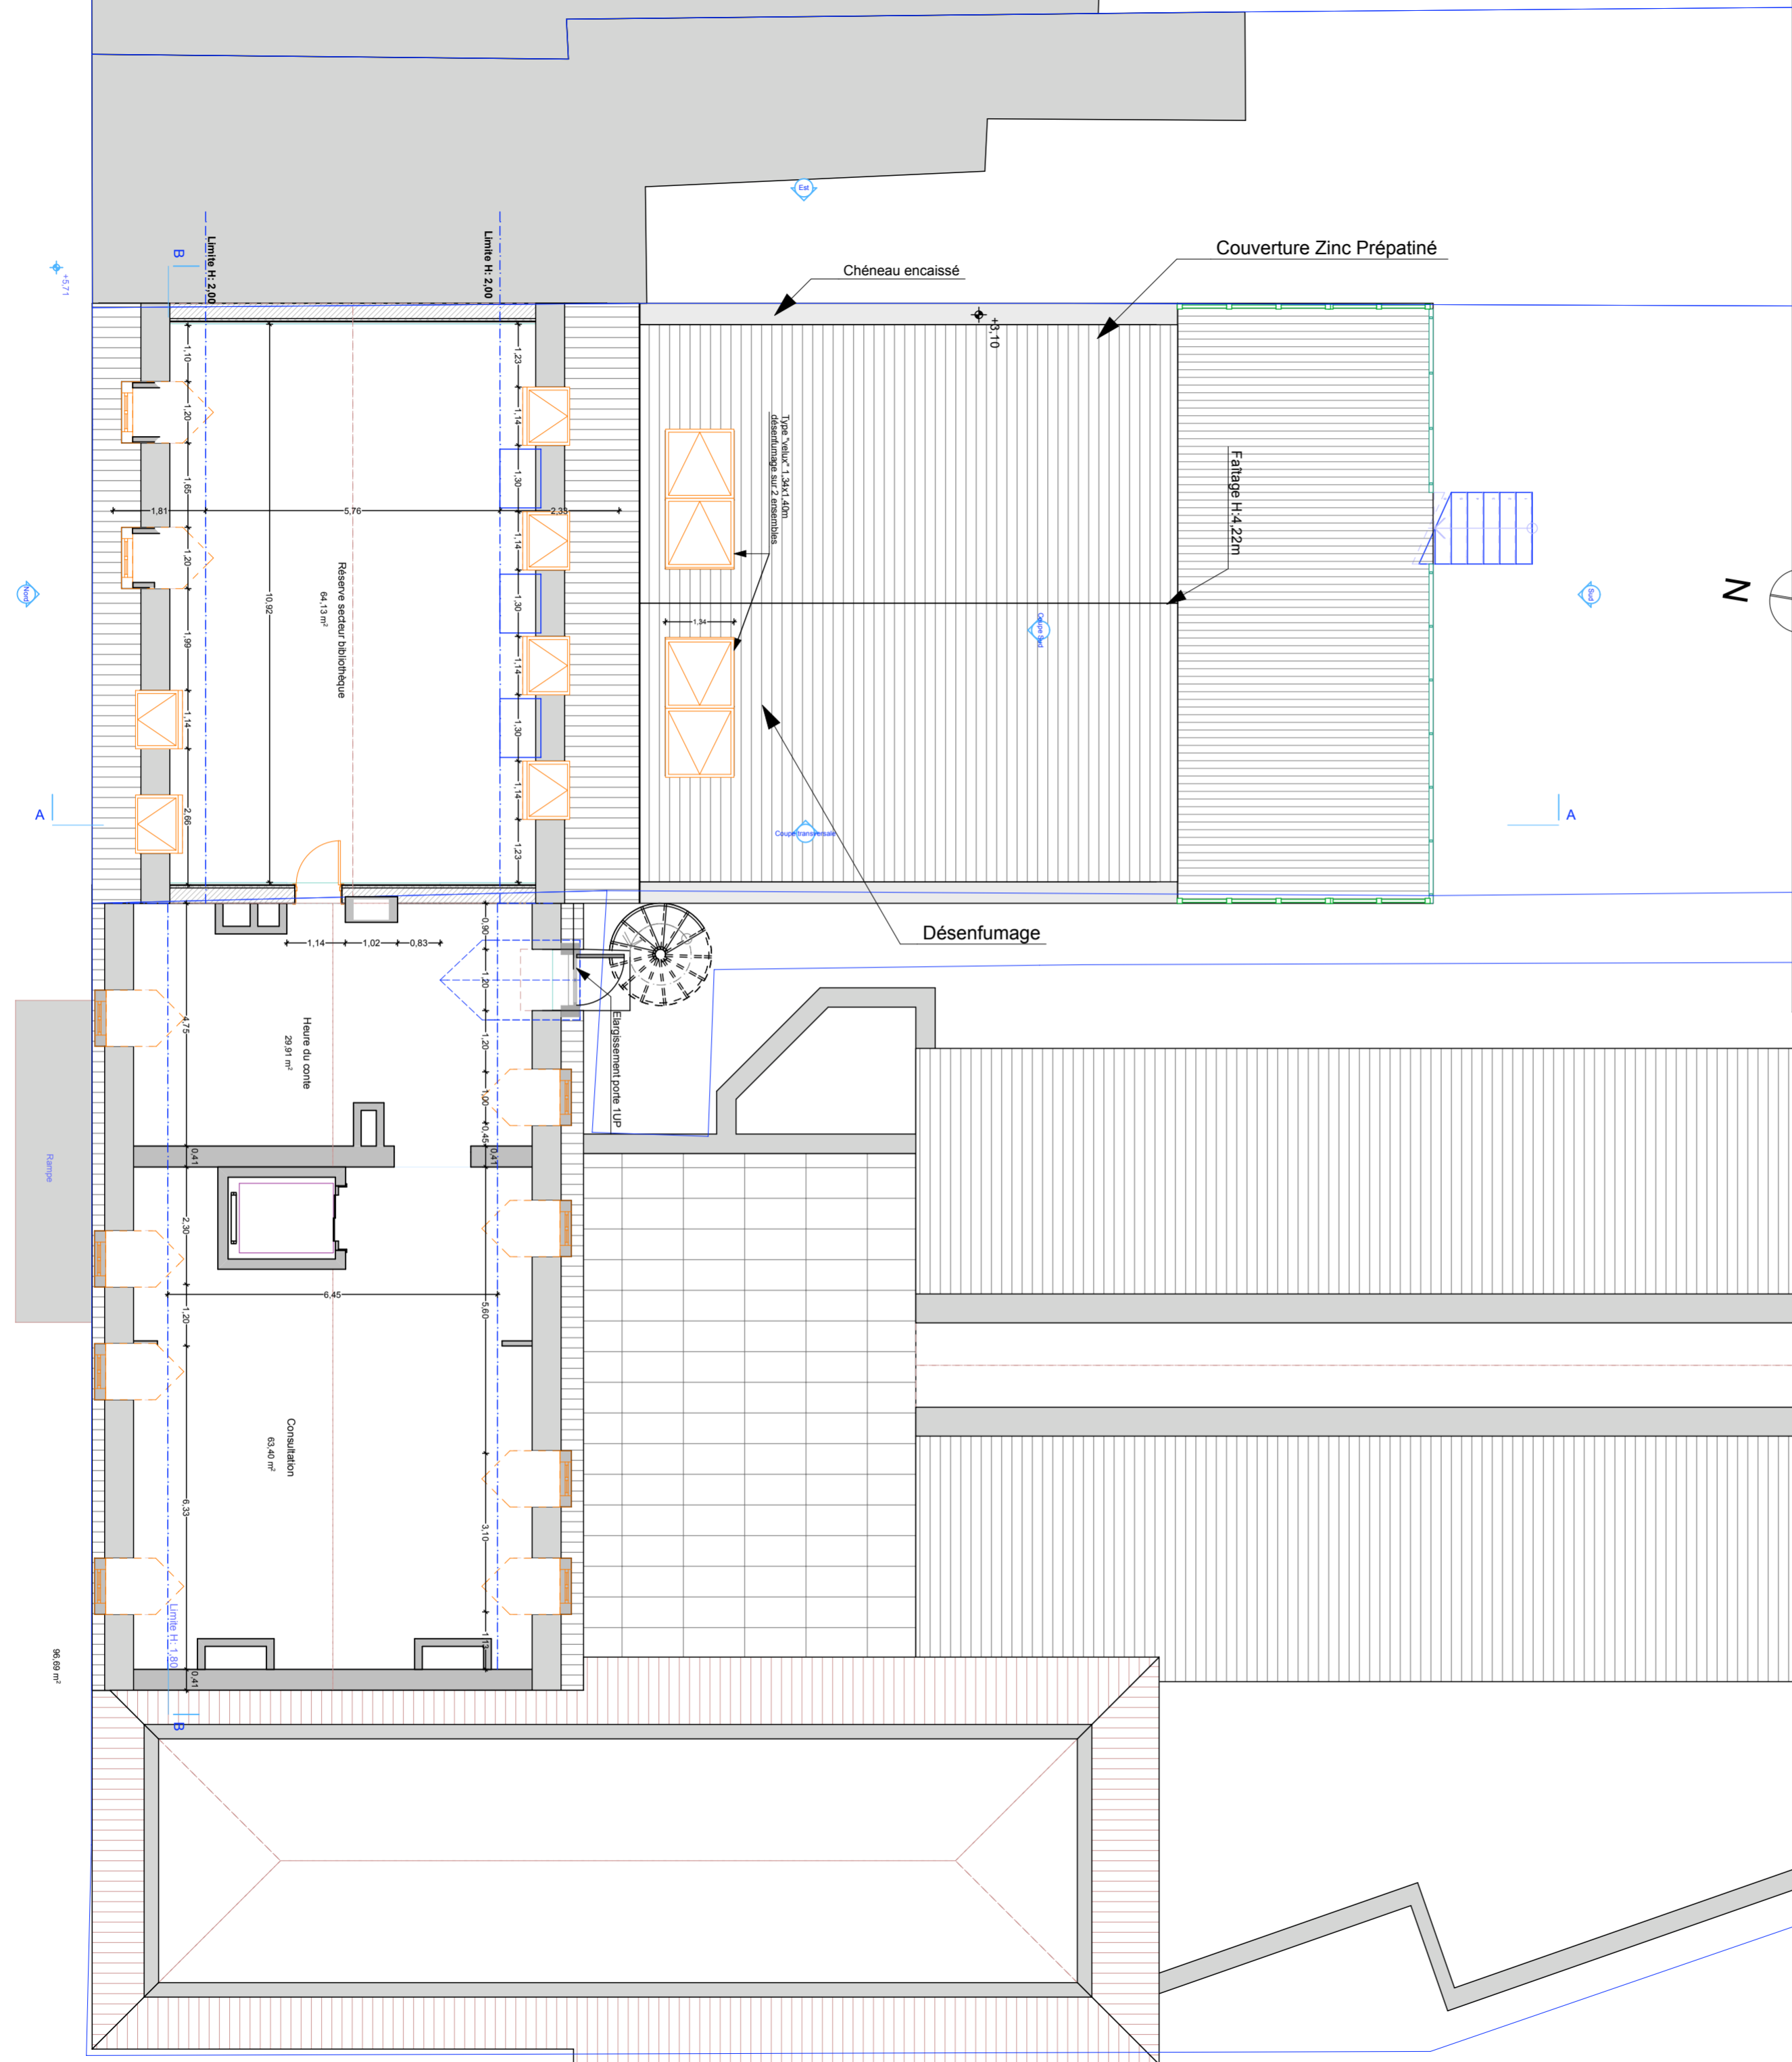

MAITRE D'OUVRAGE

Commune d'Esquelbecq

Maison du Livre

Réhabilitation d'une maison individuelle

7, Place Alphonse Bergerot
59470 Esquelbecq

Plan Combles
Etat projeté

PRO	40-5
ECHELLE	1/100
DATE	26/10/2012
FORMAT	A2



EOS
Architecture
ATELIER EOS

Eric STROOBANDT architecte DPLG
545 avenue de Rosendaël - 59240 DUNKERQUE

Bureau d'études :
A.B.C.
Steve VANDEVYVERE

N°	MODIFICATIONS	Date