


Place Alphonse Bergerot

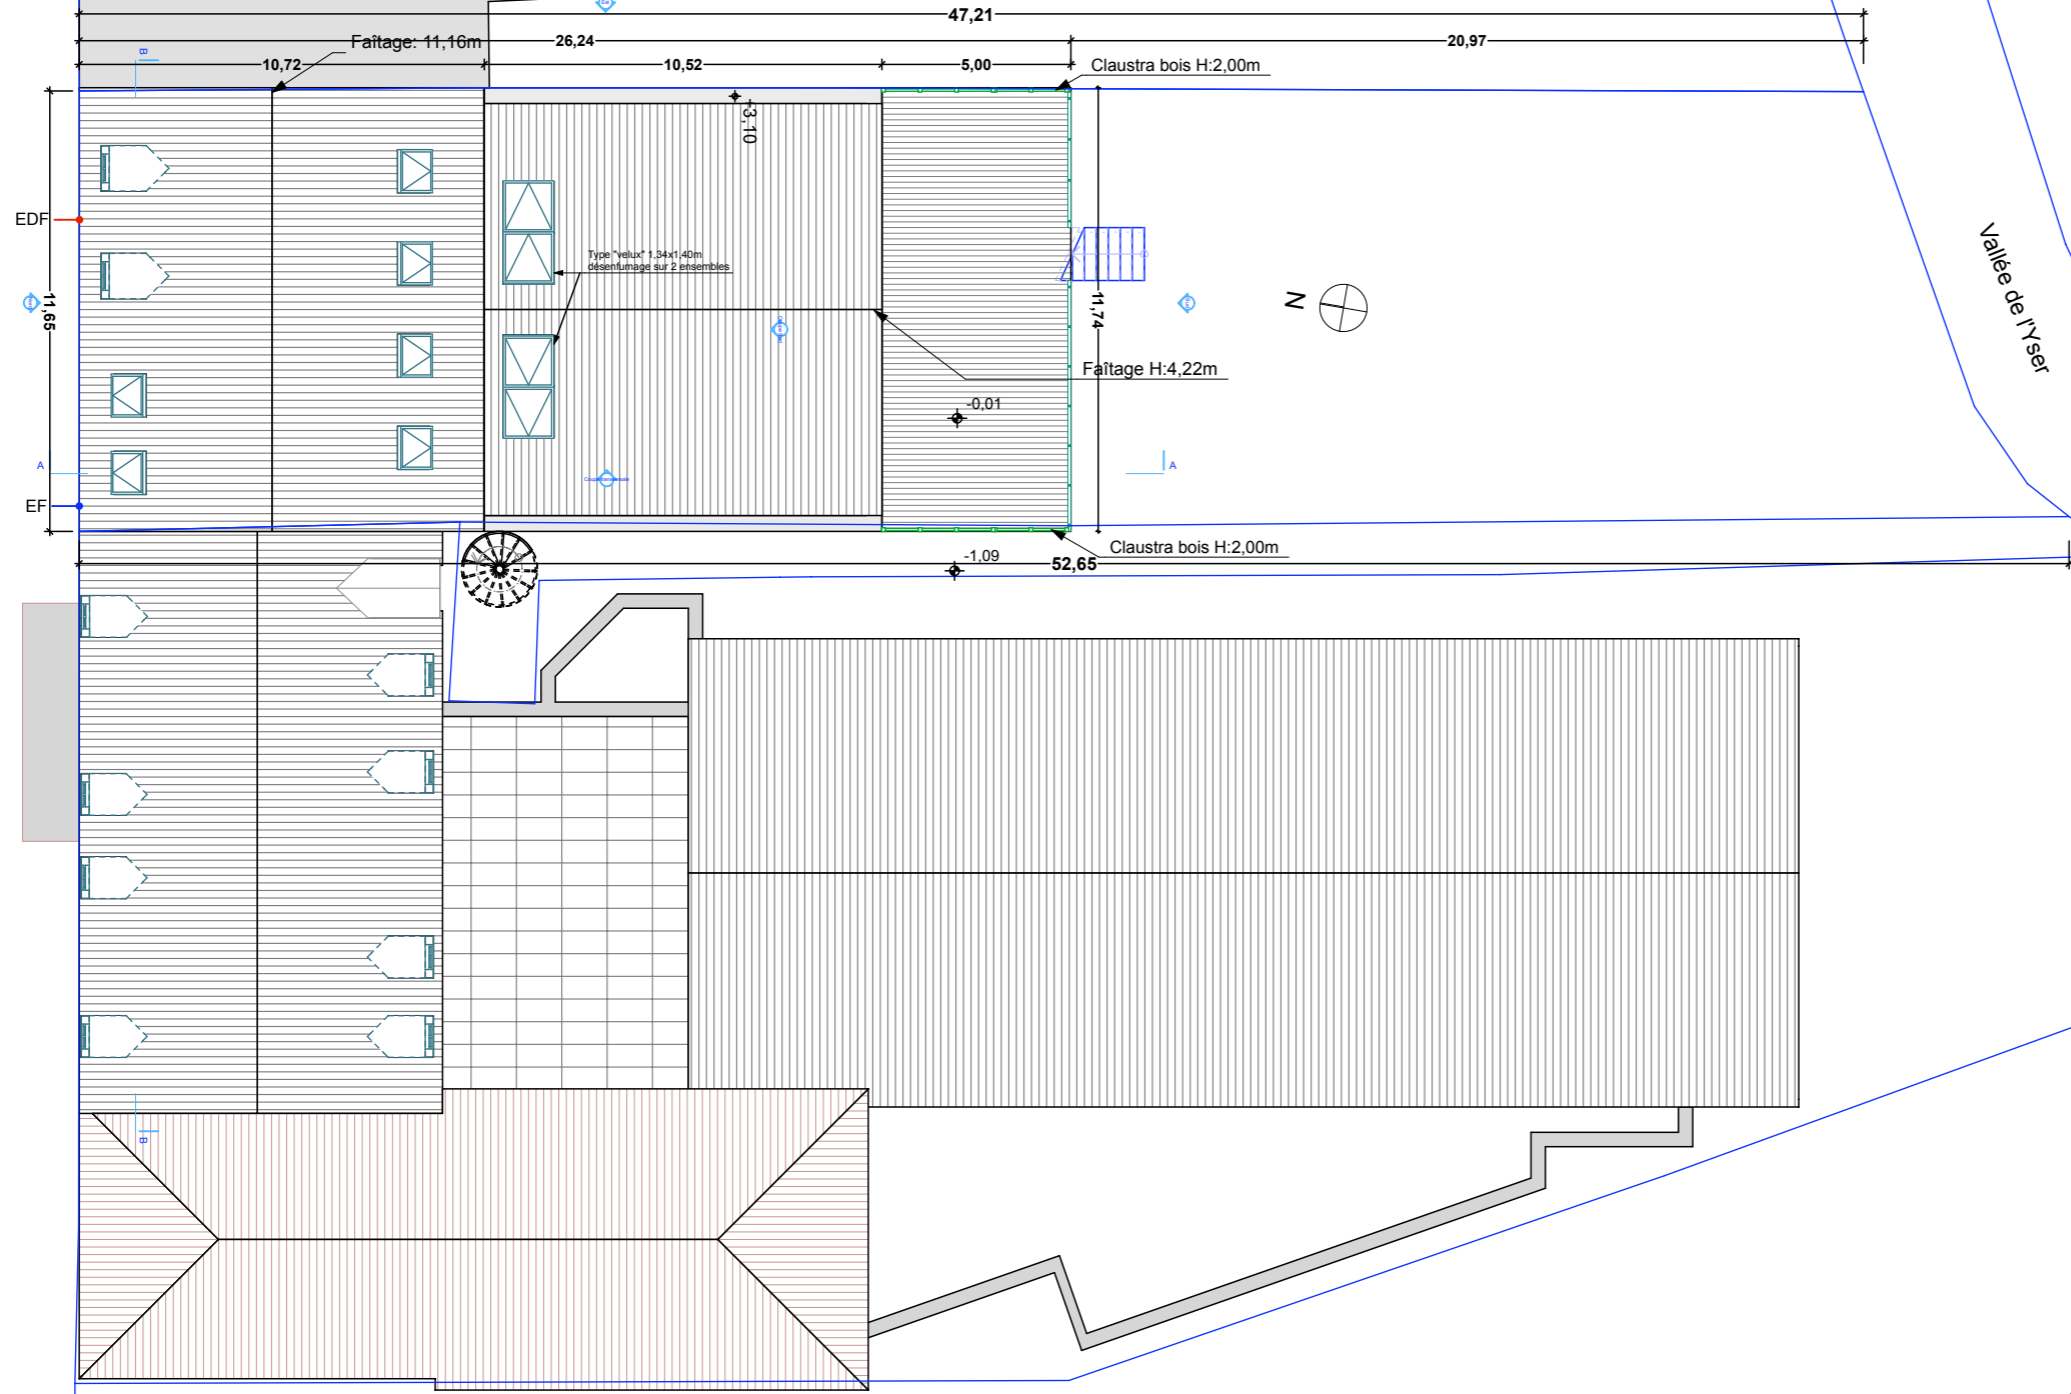

PC 2 Plan Masse projeté

Ech: 1/200

26/10/2012

Maison du Livre
Esquelbecq

